



Möregatan 8,
11827 Stockholm
Tel. 08 50099299

Daniel Aebeyo
Arkitekt SAR/MSA
Mob. 0706206174

PROJEKT
Brf Ringen
ÅBY 1:42 HANINGE


STATUS
BYGGLOVSHANDLING

RITAD AV
DA


DATUM
2018/03/10

DISIPLIN
ARKITEKT

BESKRIVNING
PARKERING

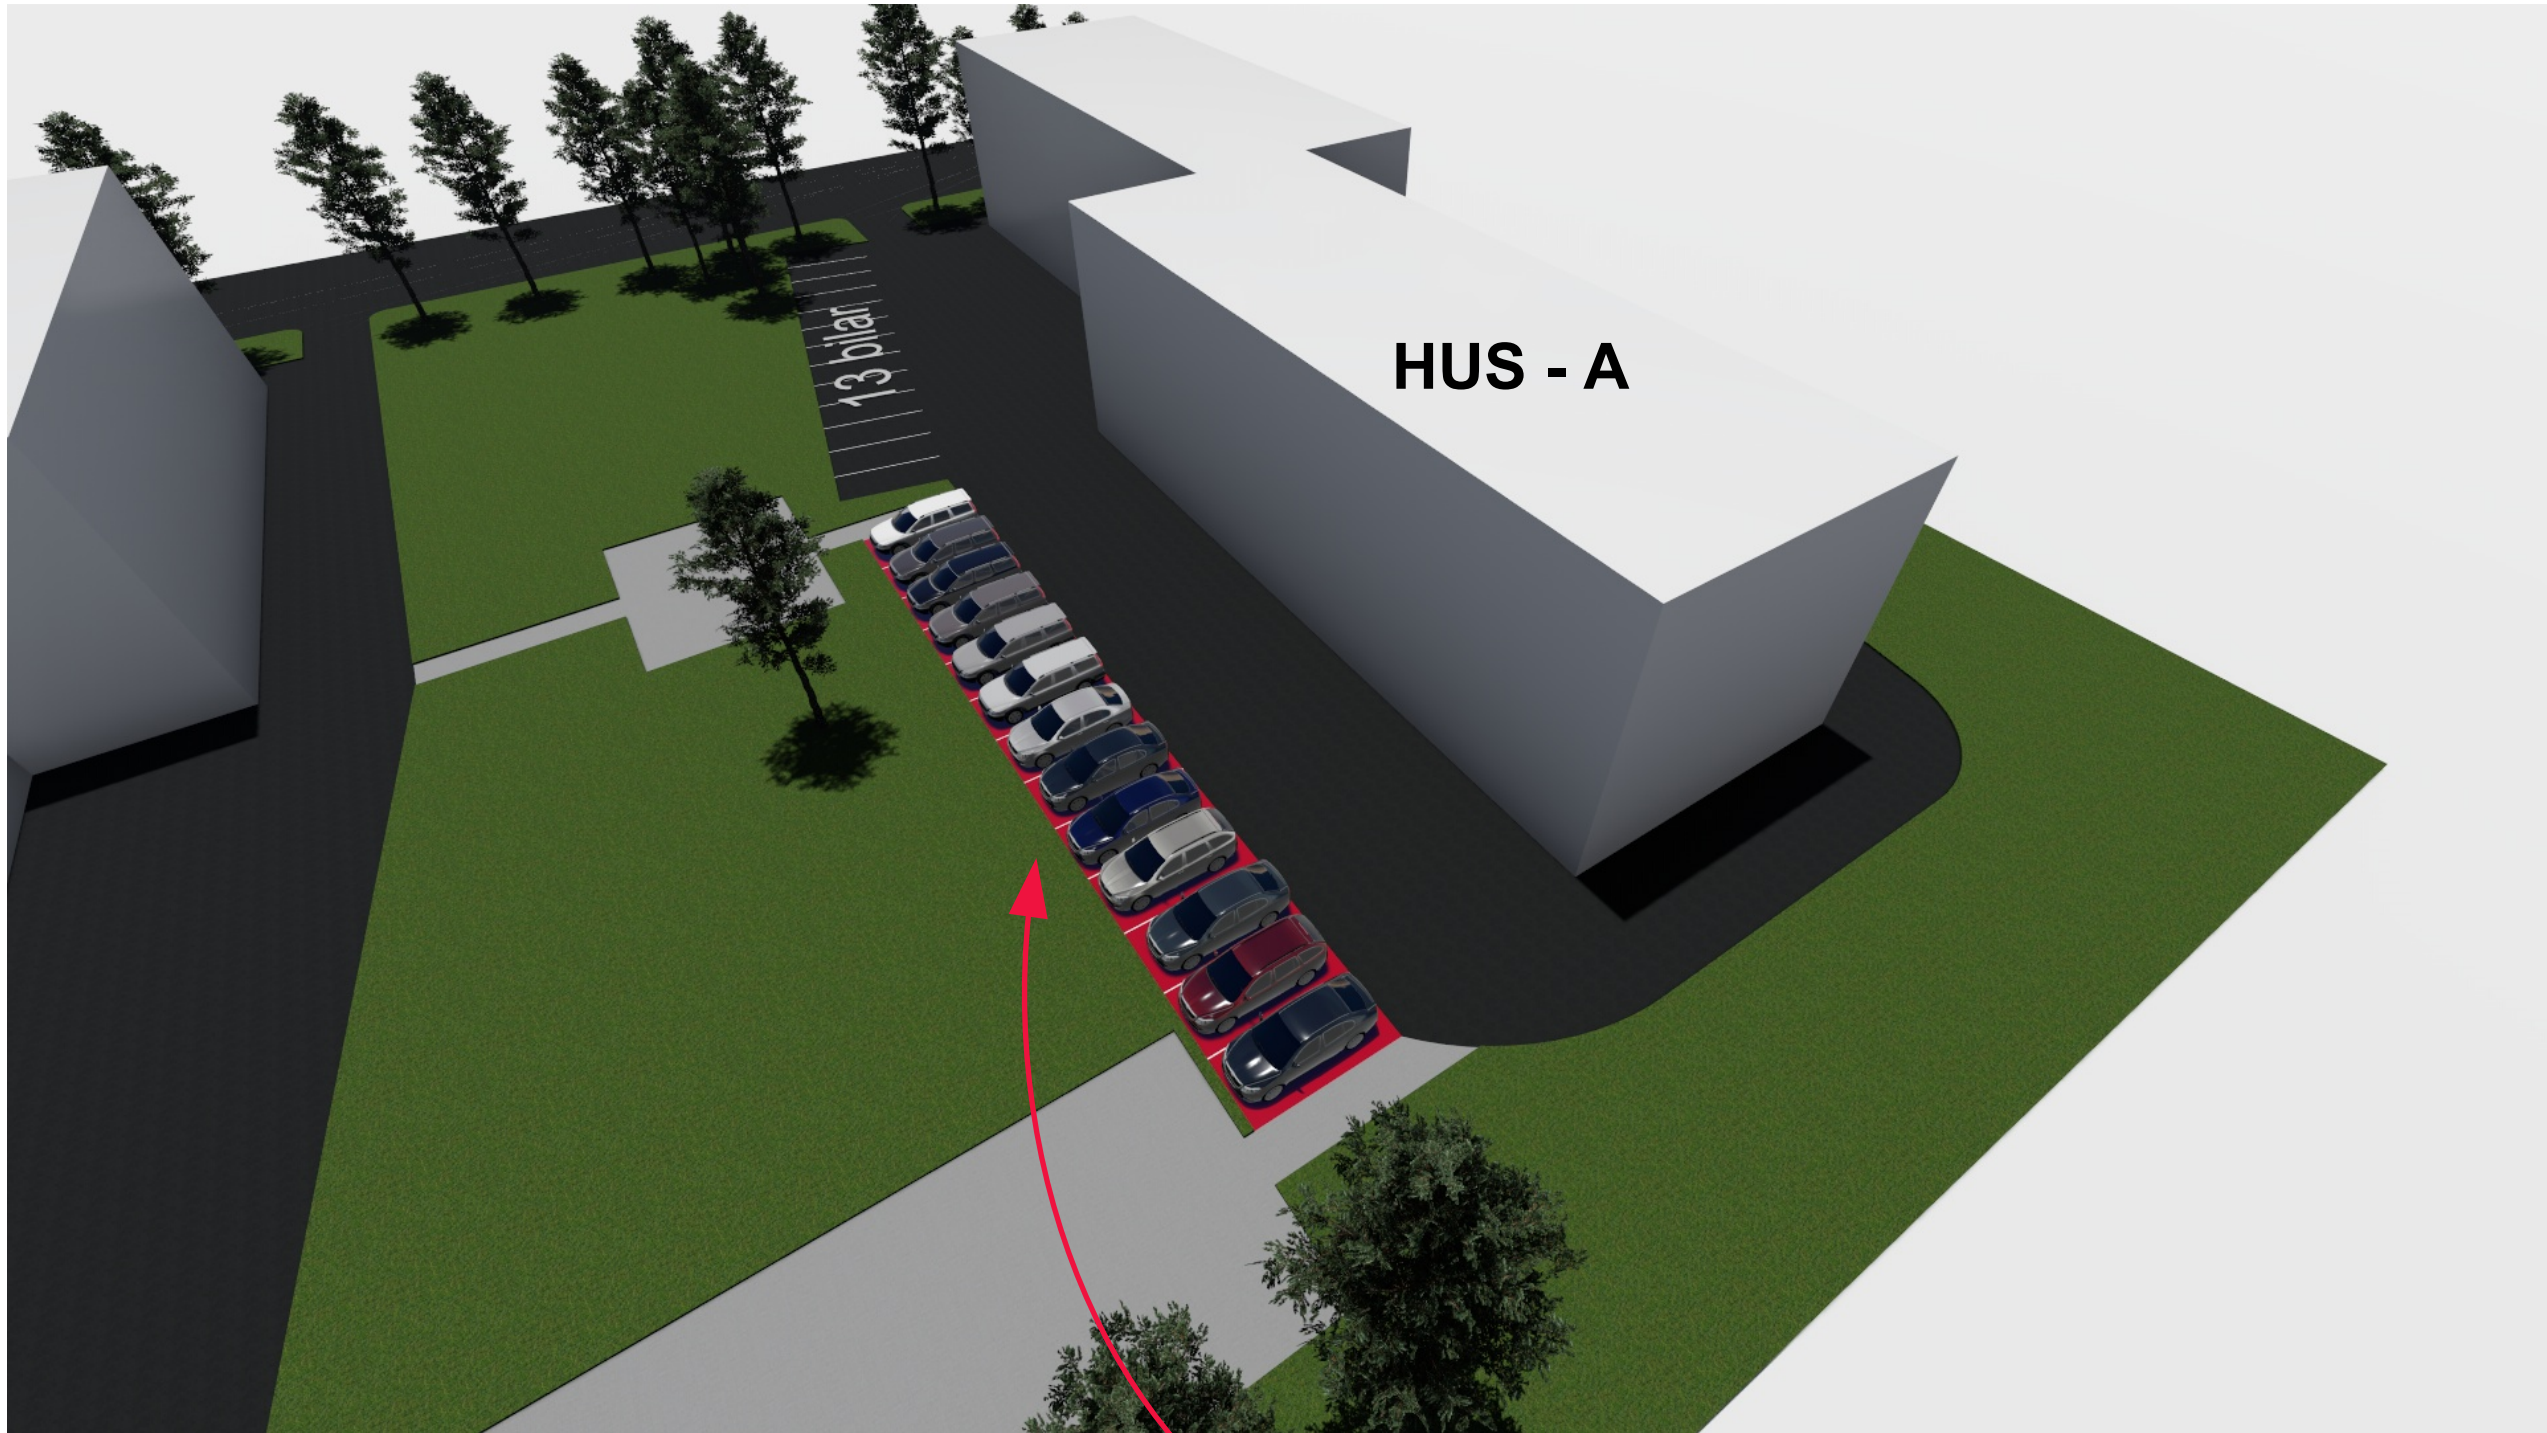

13 nya P-platser

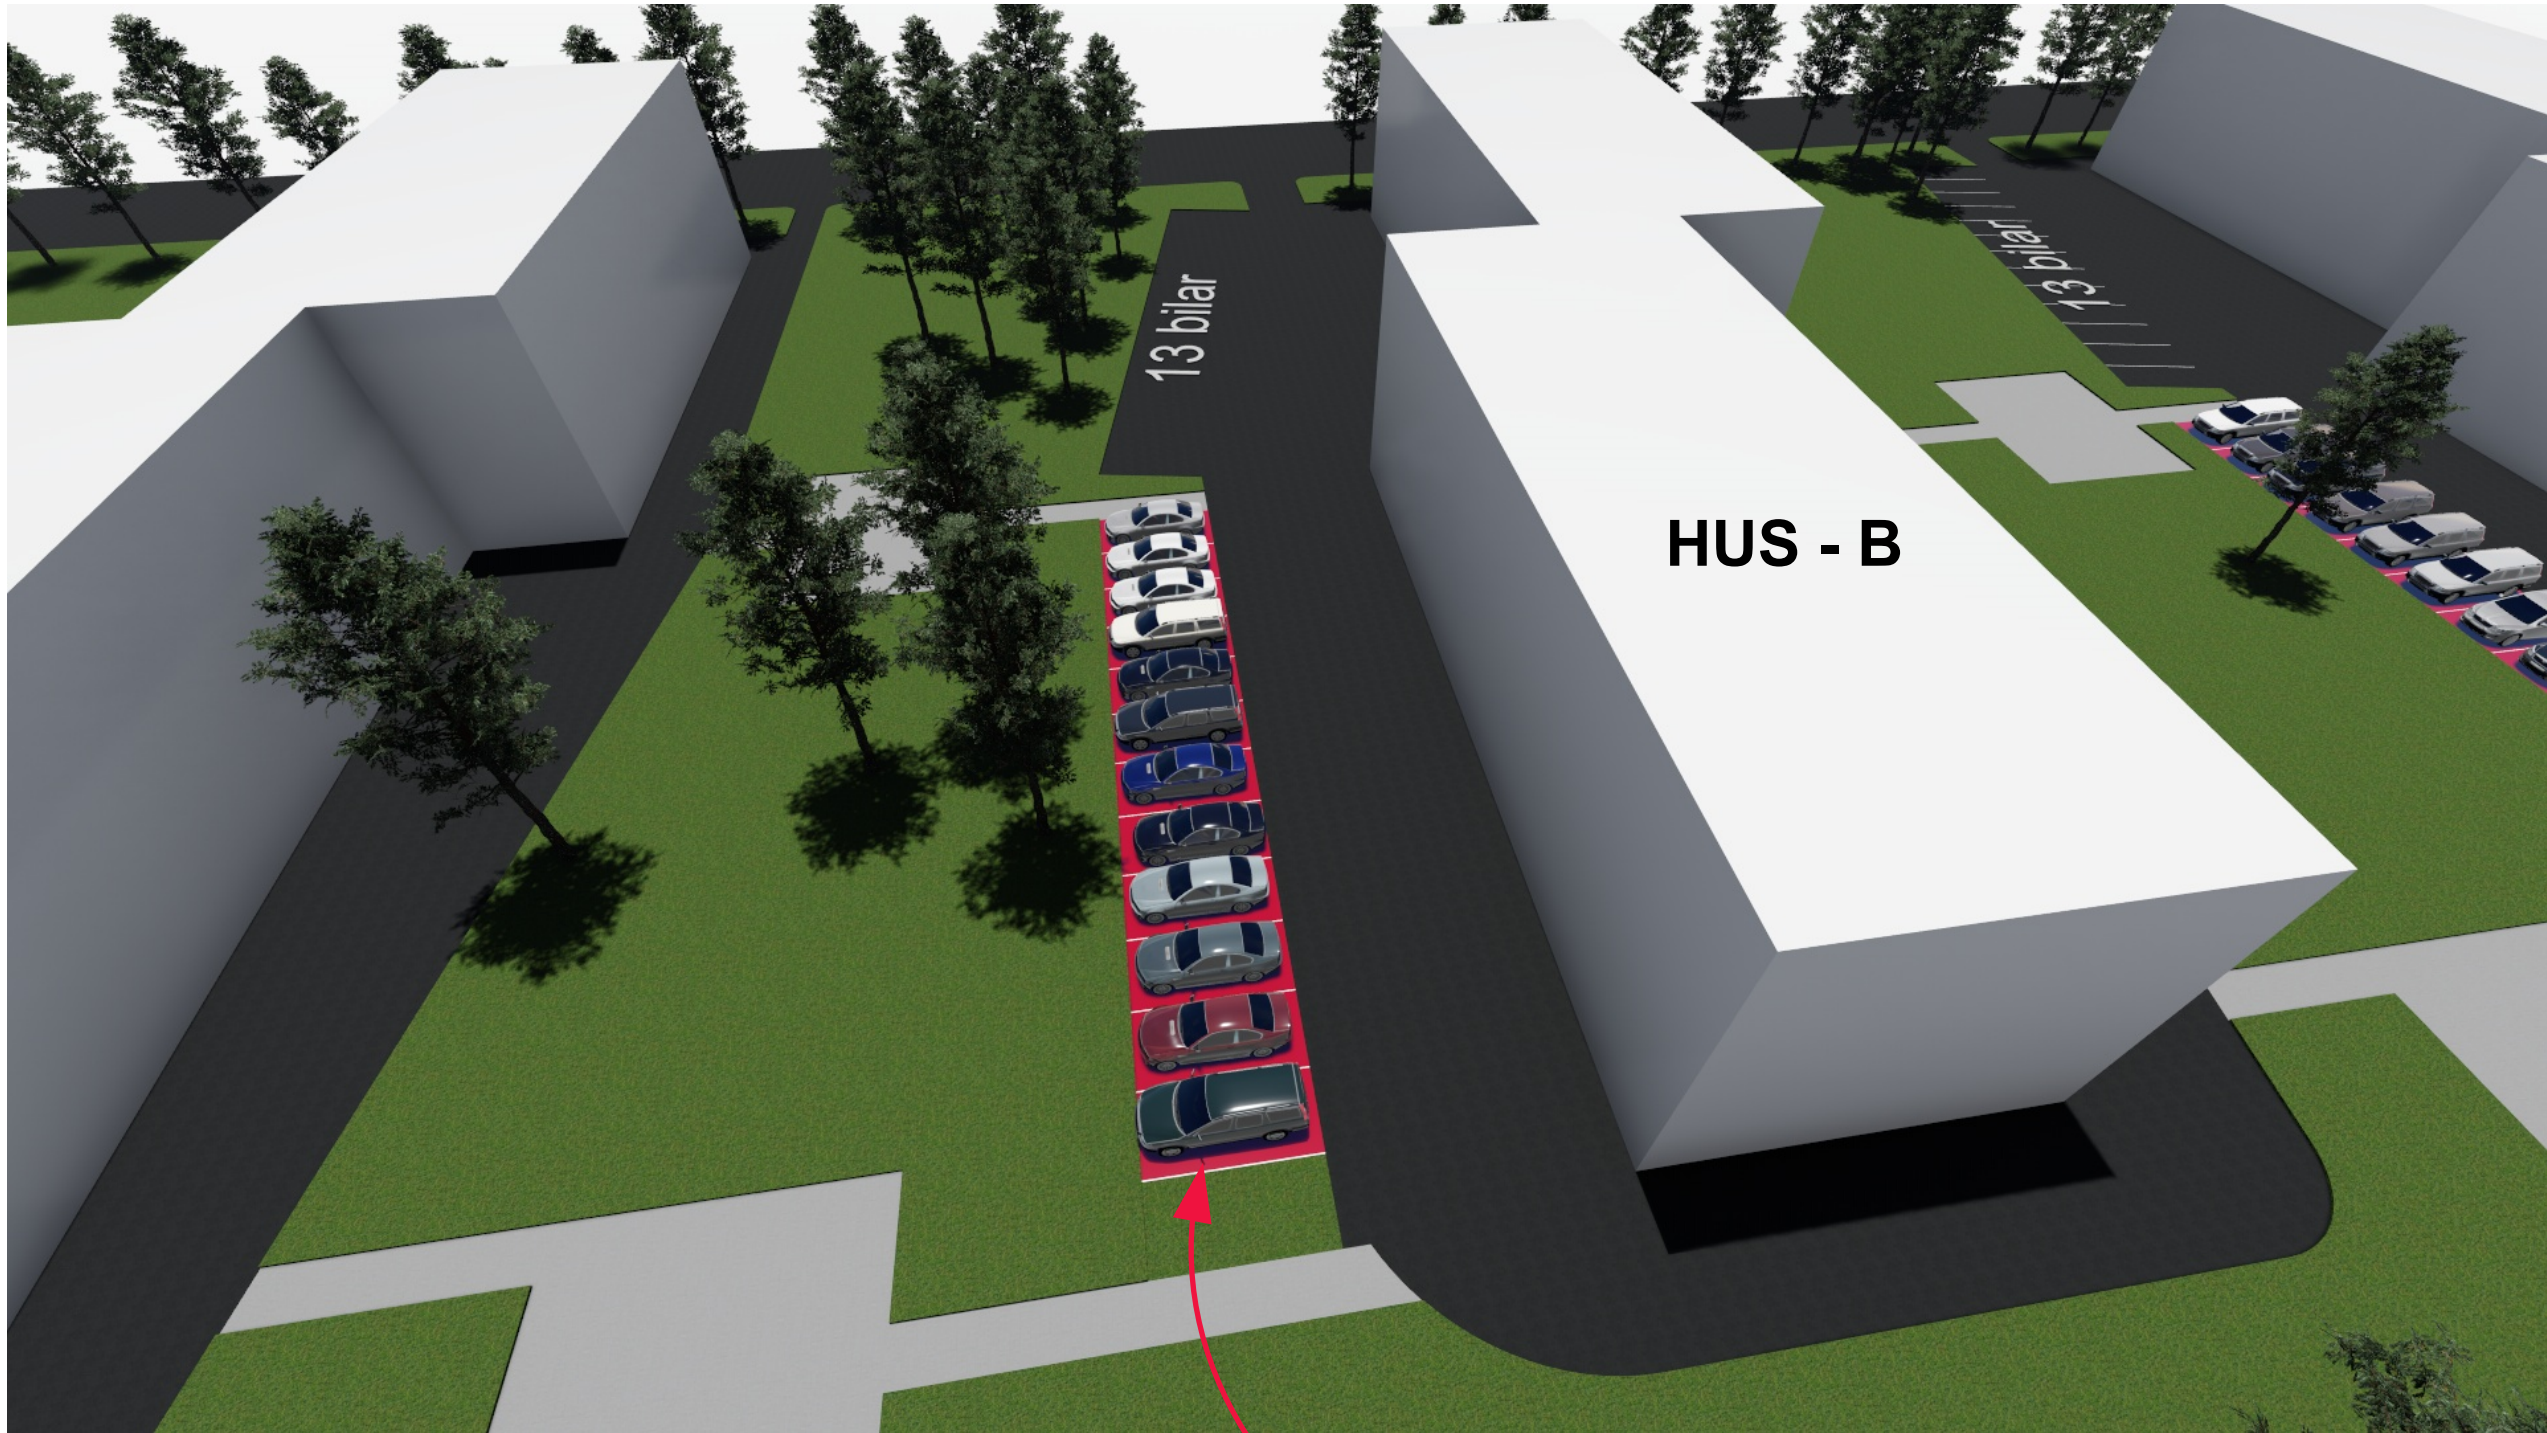

13 nya P-platser

Möregatan 8,
11827 Stockholm
Tel. 08 50099299

Daniel Aebeyo
Arkitekt SAR/MSA
Mob. 0706206174

PROJEKT
Brf Ringen
ÅBY 1:42 HANINGE


STATUS
BYGGLOVSHANDLING

RITAD AV
DA

DATUM
2018/03/10

DISIPLIN
ARKITEKT

BESKRIVNING
PARKERING

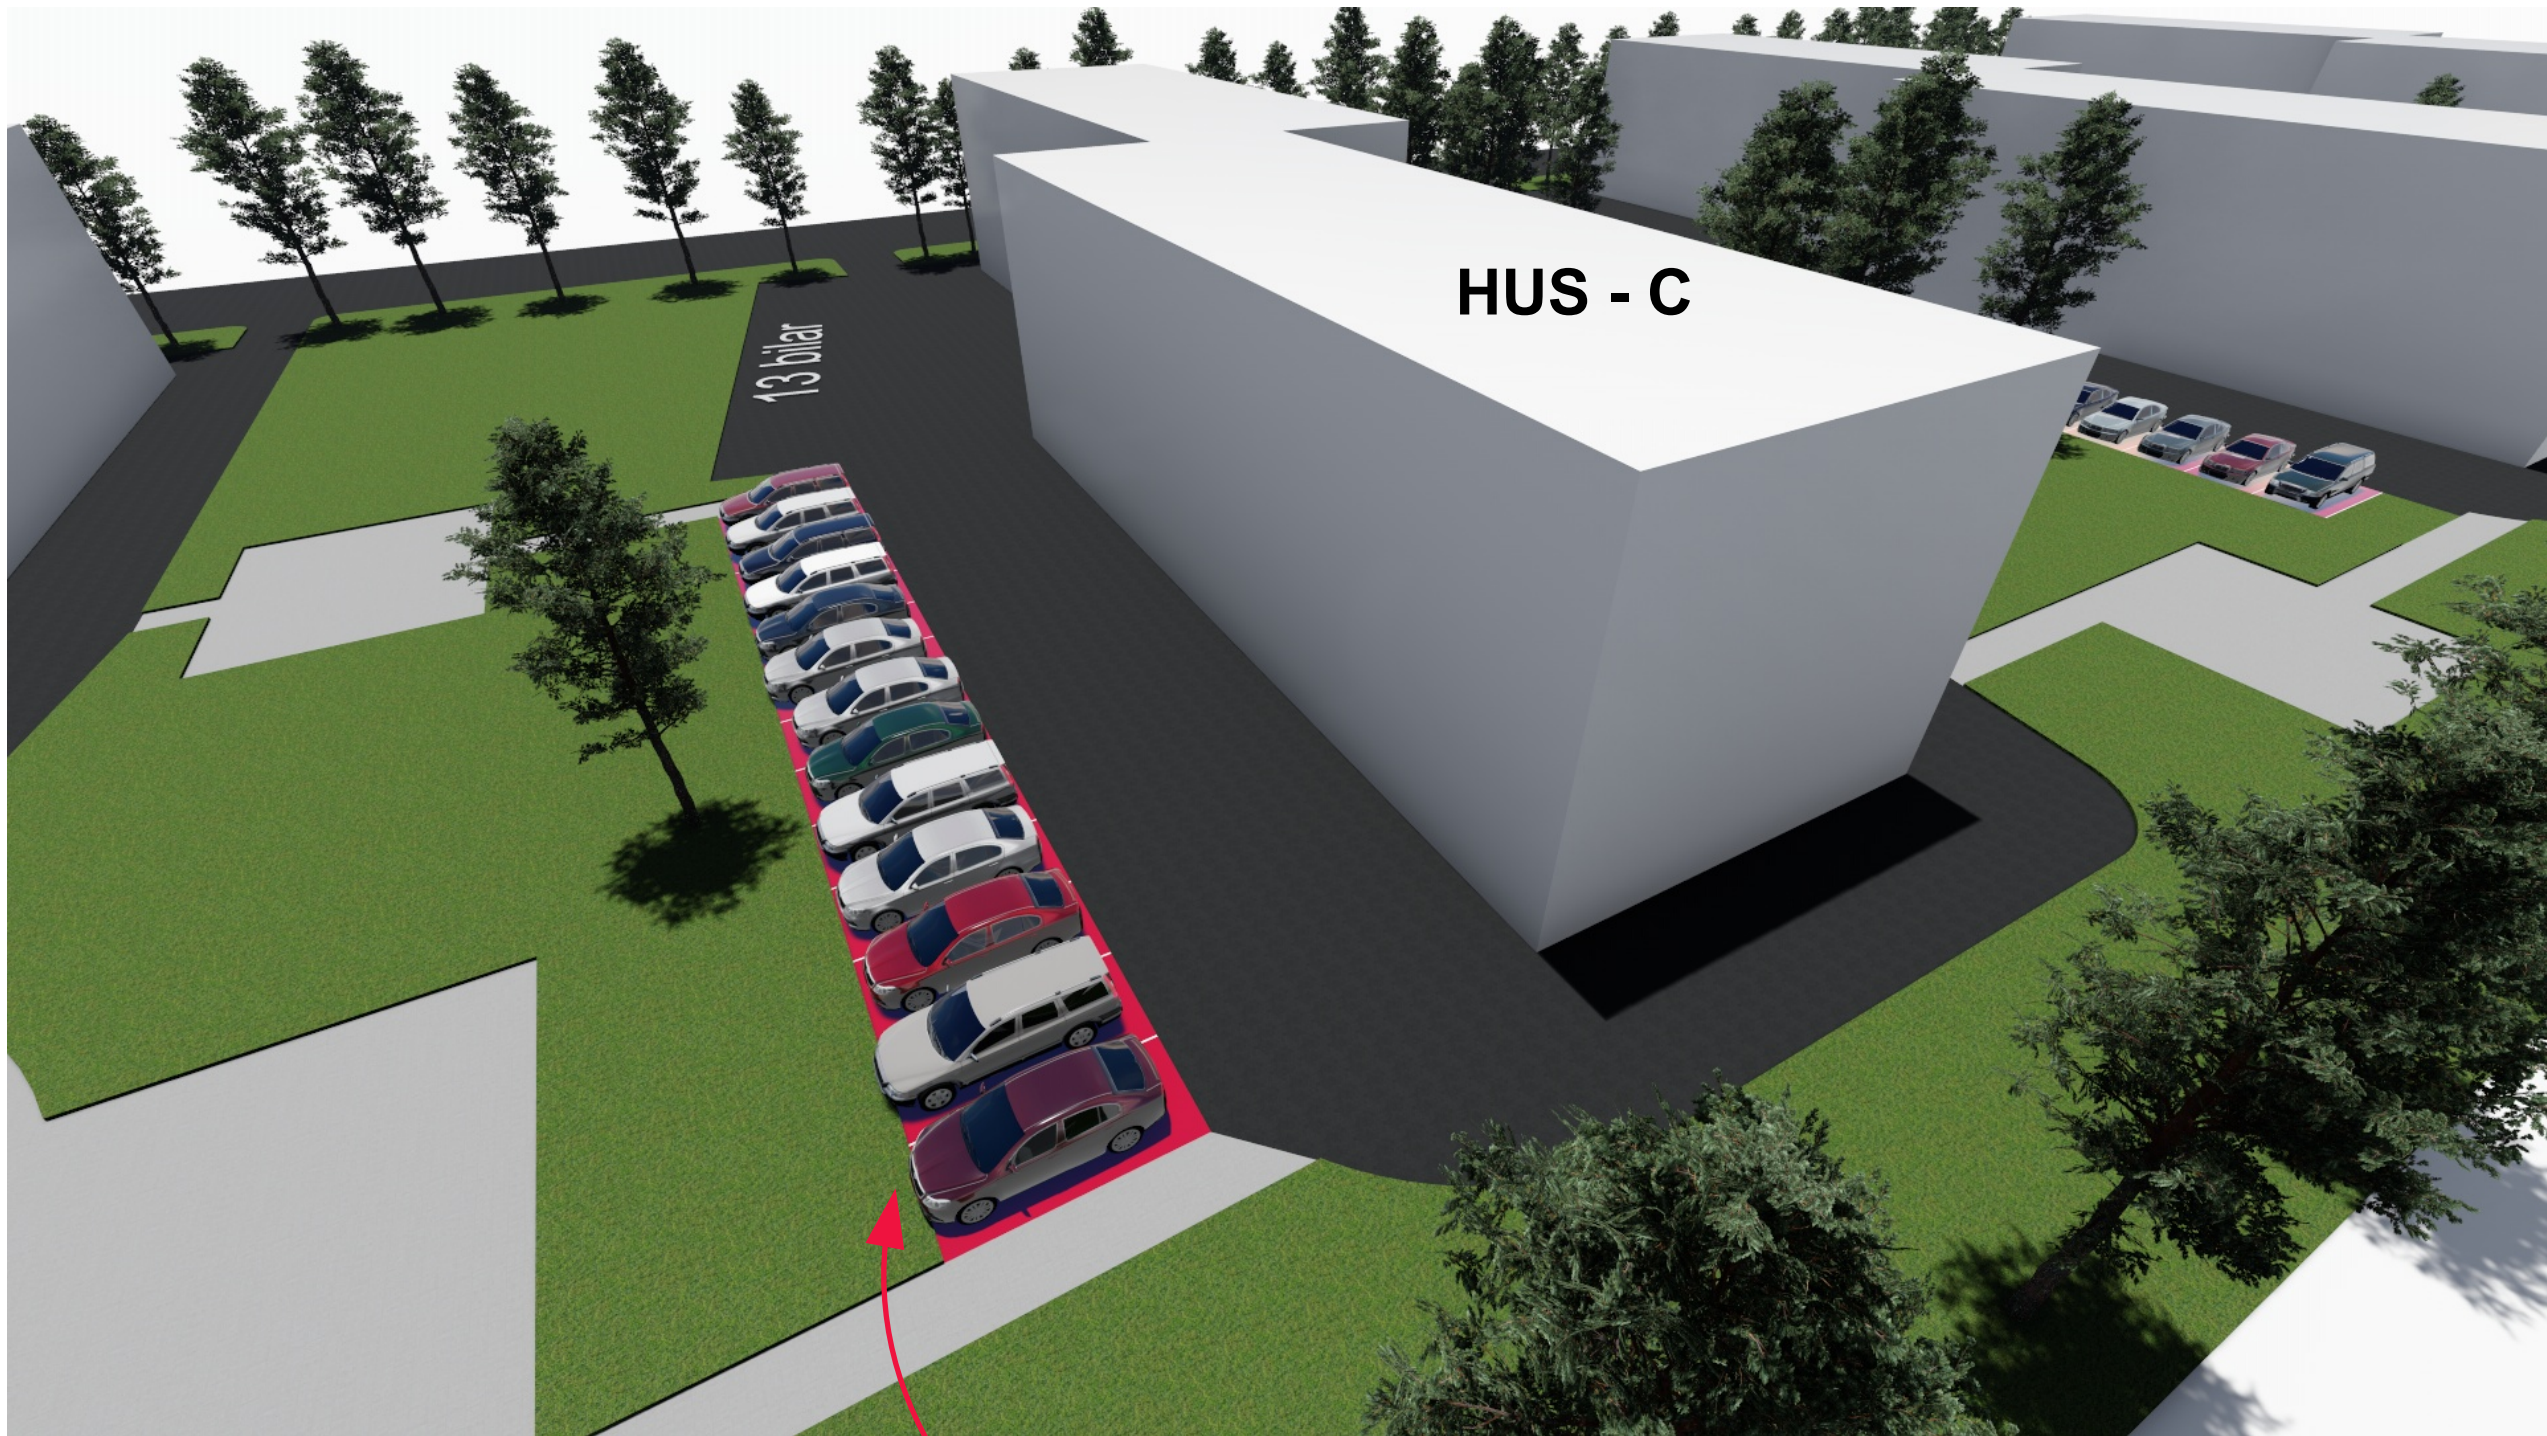

13 nya P-platser

Möregatan 8,
11827 Stockholm
Tel. 08 50099299

Daniel Aebeyo
Arkitekt SAR/MSA
Mob. 0706206174

PROJEKT
Brf Ringen
ÅBY 1:42 HANINGE


STATUS
BYGGLOVSHANDLING

RITAD AV
DA

DATUM
2018/03/10

DISIPLIN
ARKITEKT

BESKRIVNING
PARKERING

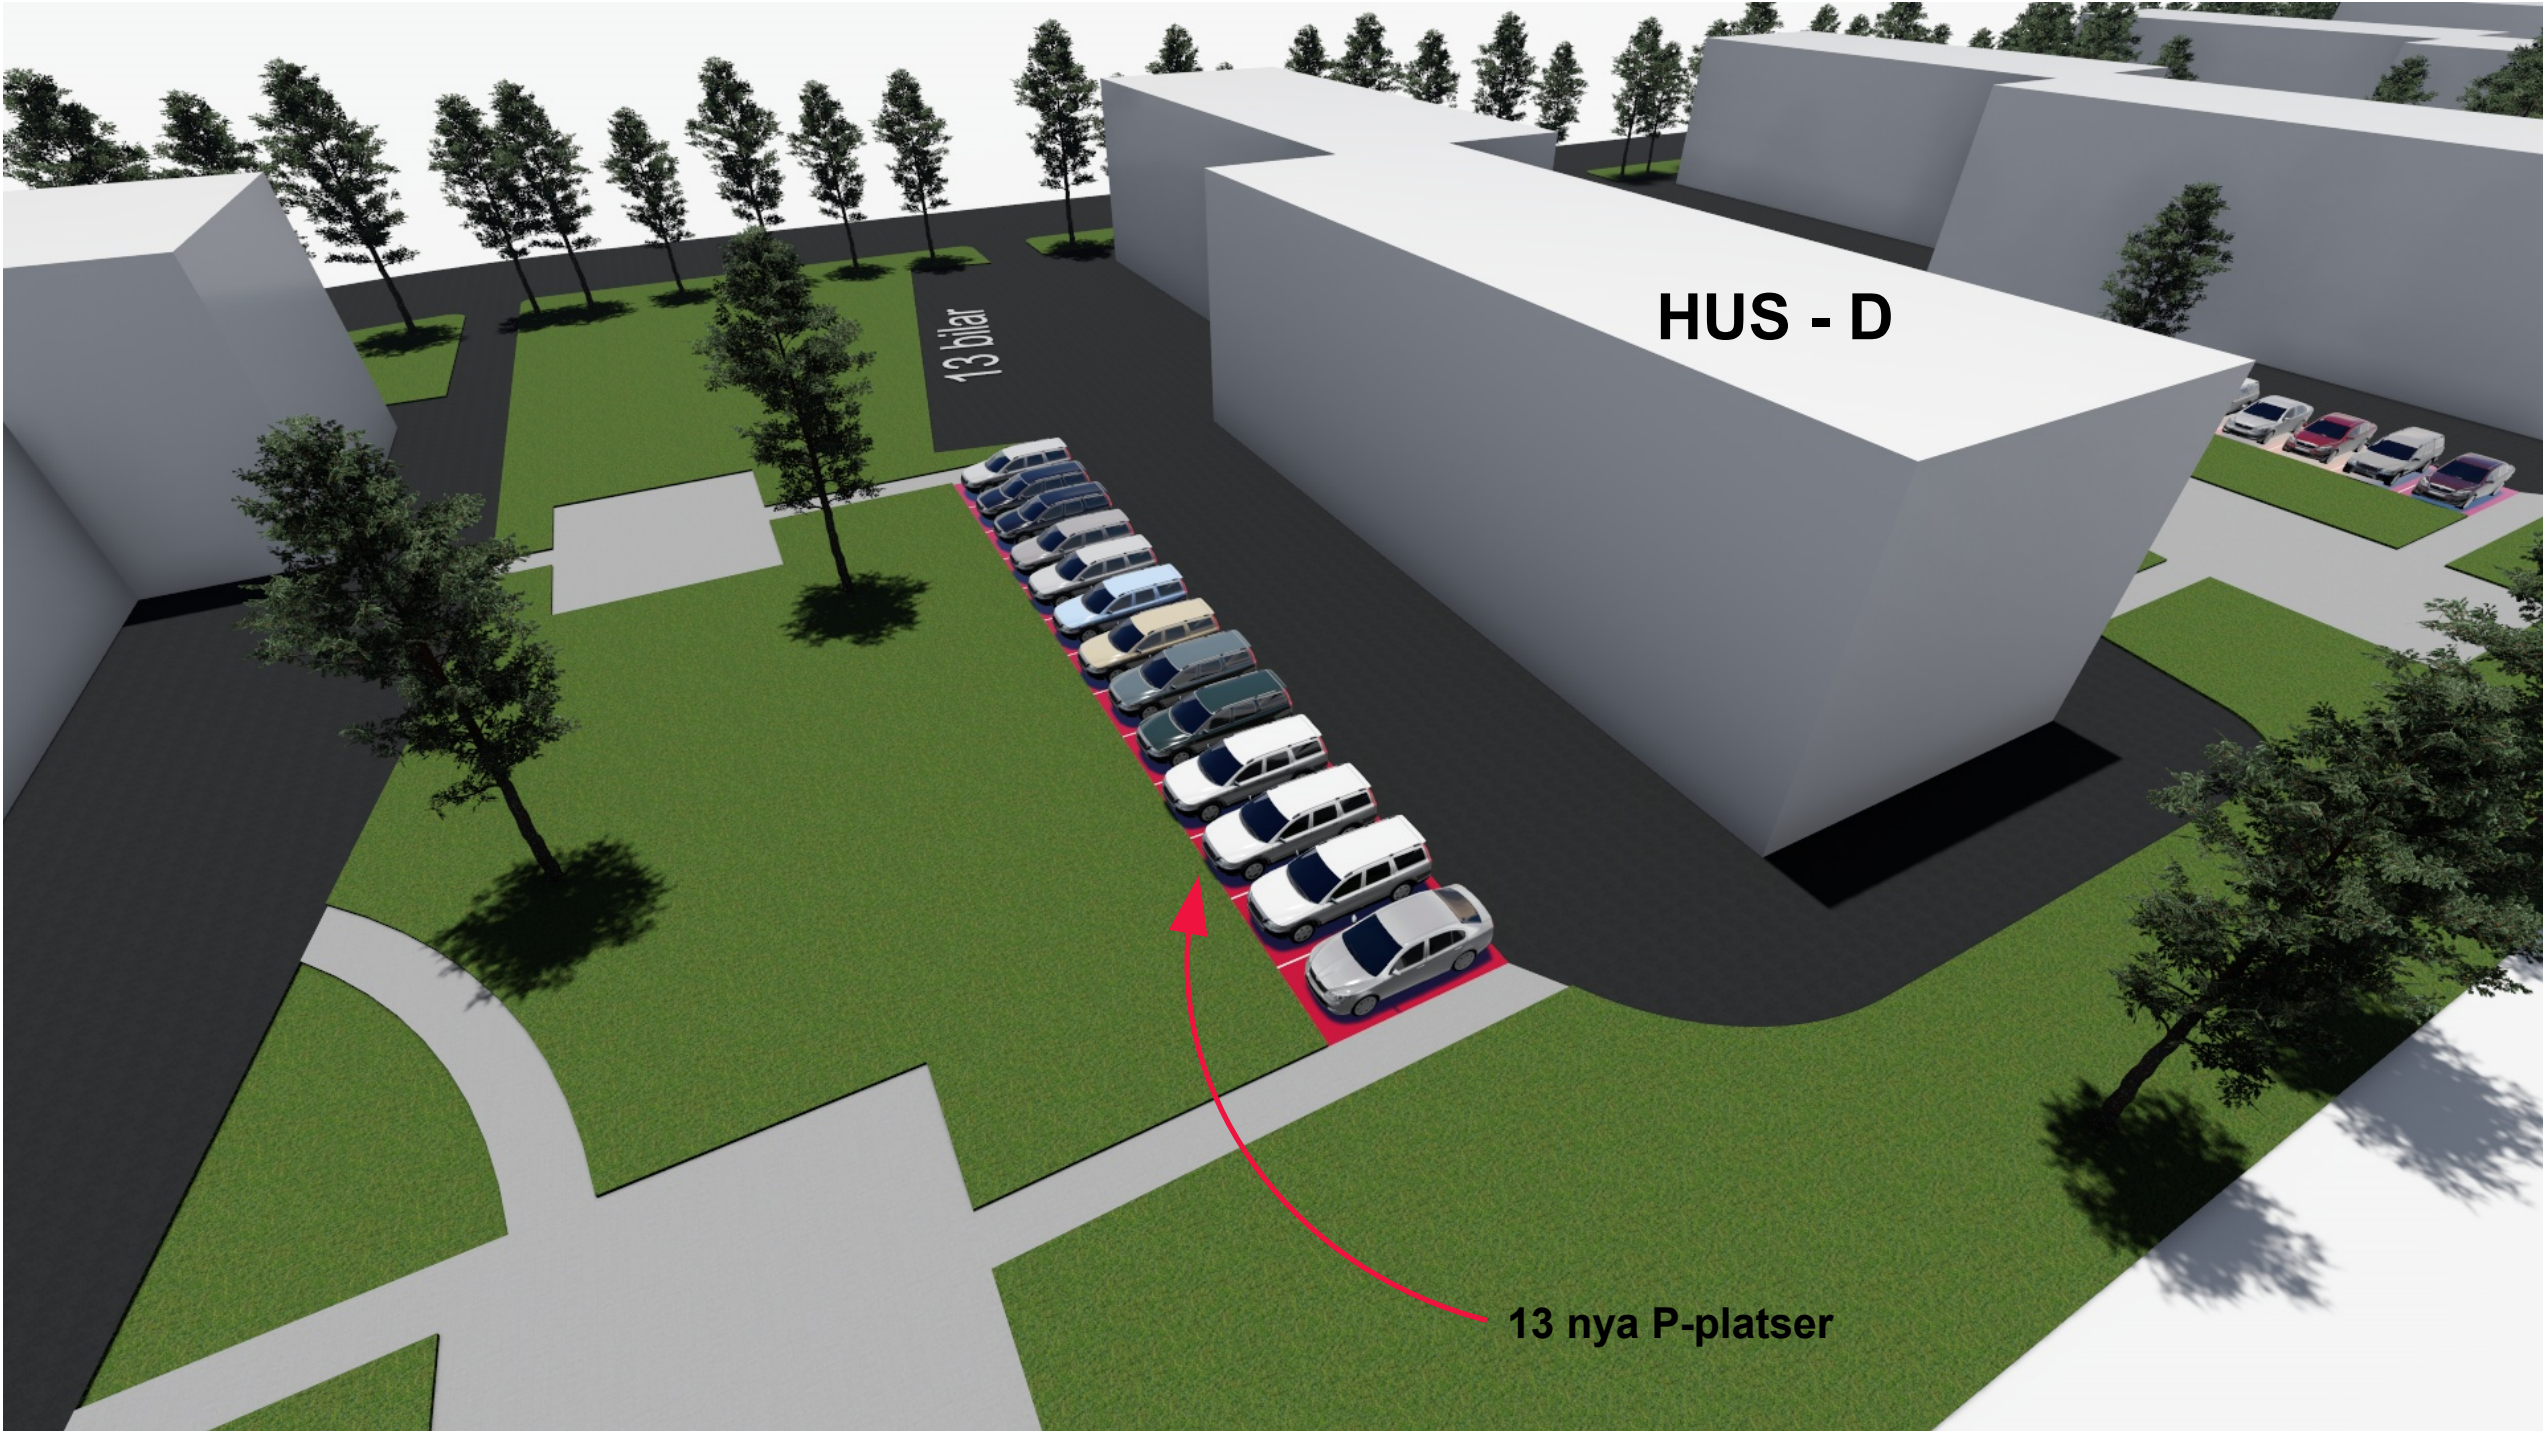

Möregatan 8,
11827 Stockholm
Tel. 08 50099299

Daniel Aebeyo
Arkitekt SAR/MSA
Mob. 0706206174

PROJEKT
Brf Ringen
ÅBY 1:42 HANINGE


STATUS
BYGGLOVSHANDLING

RITAD AV
DA

DATUM
2018/03/10


DISIPLIN
ARKITEKT


BESKRIVNING
PARKERING

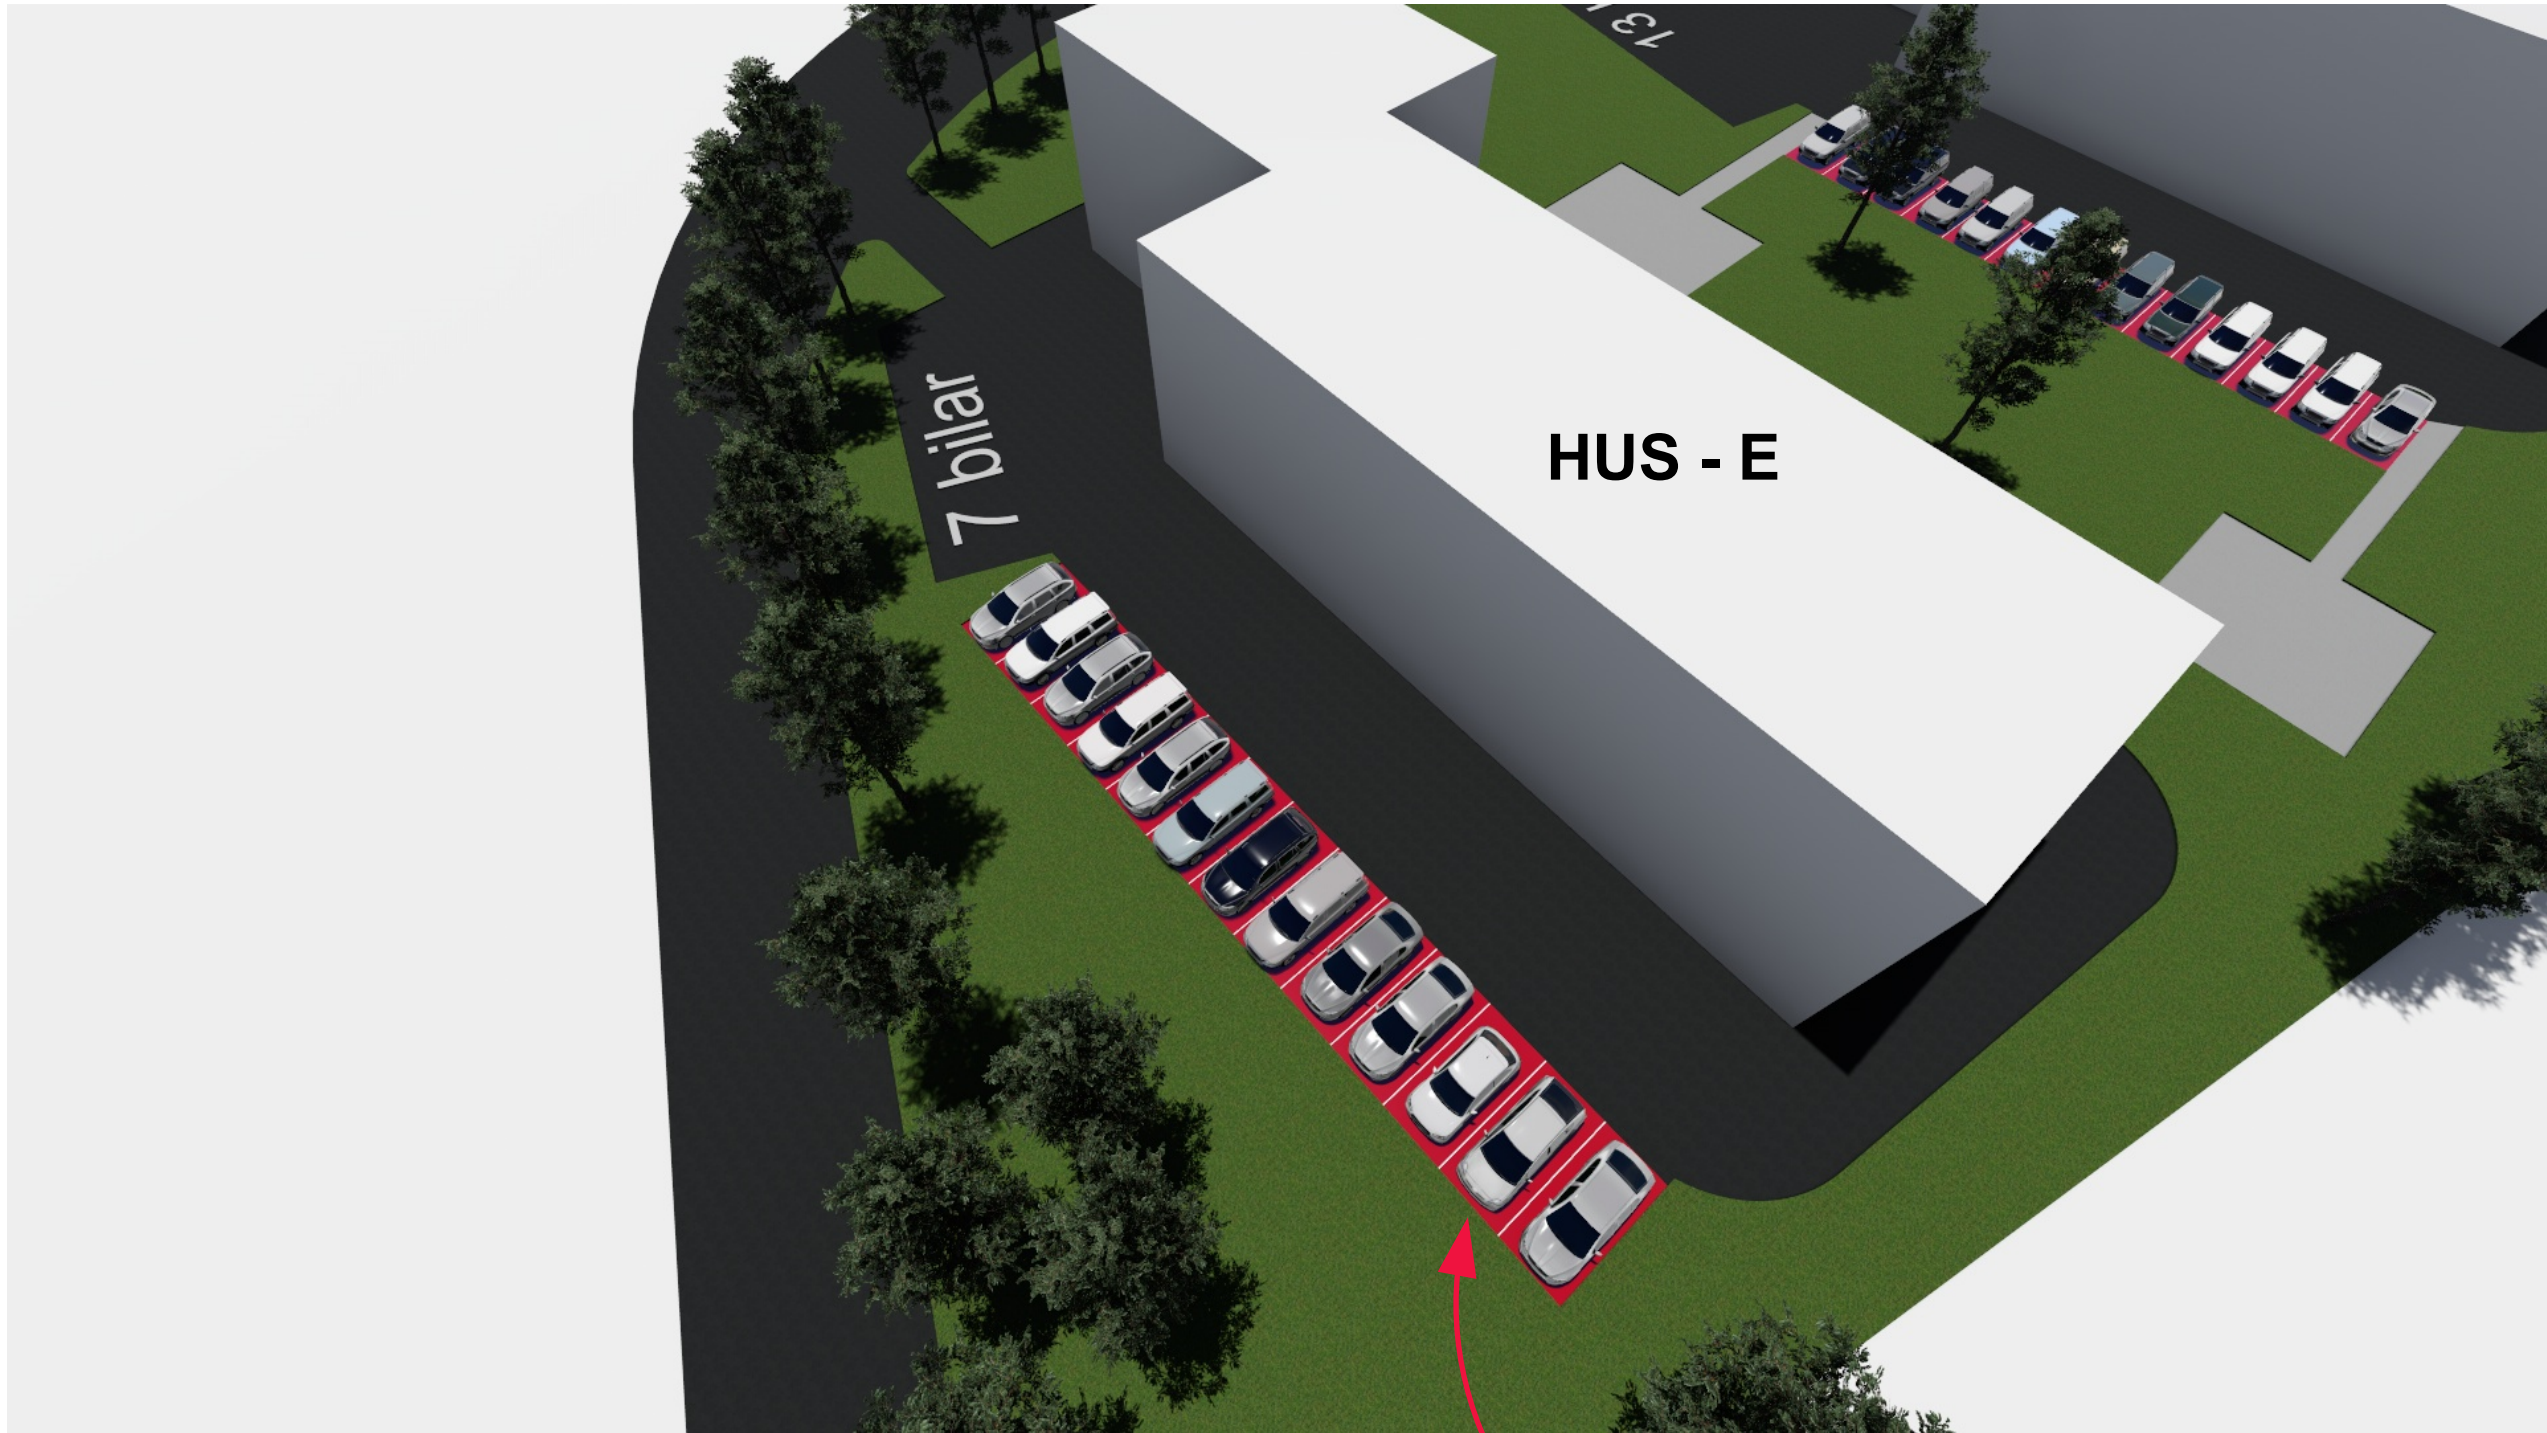

13 nya P-platser

4 nya P-platser

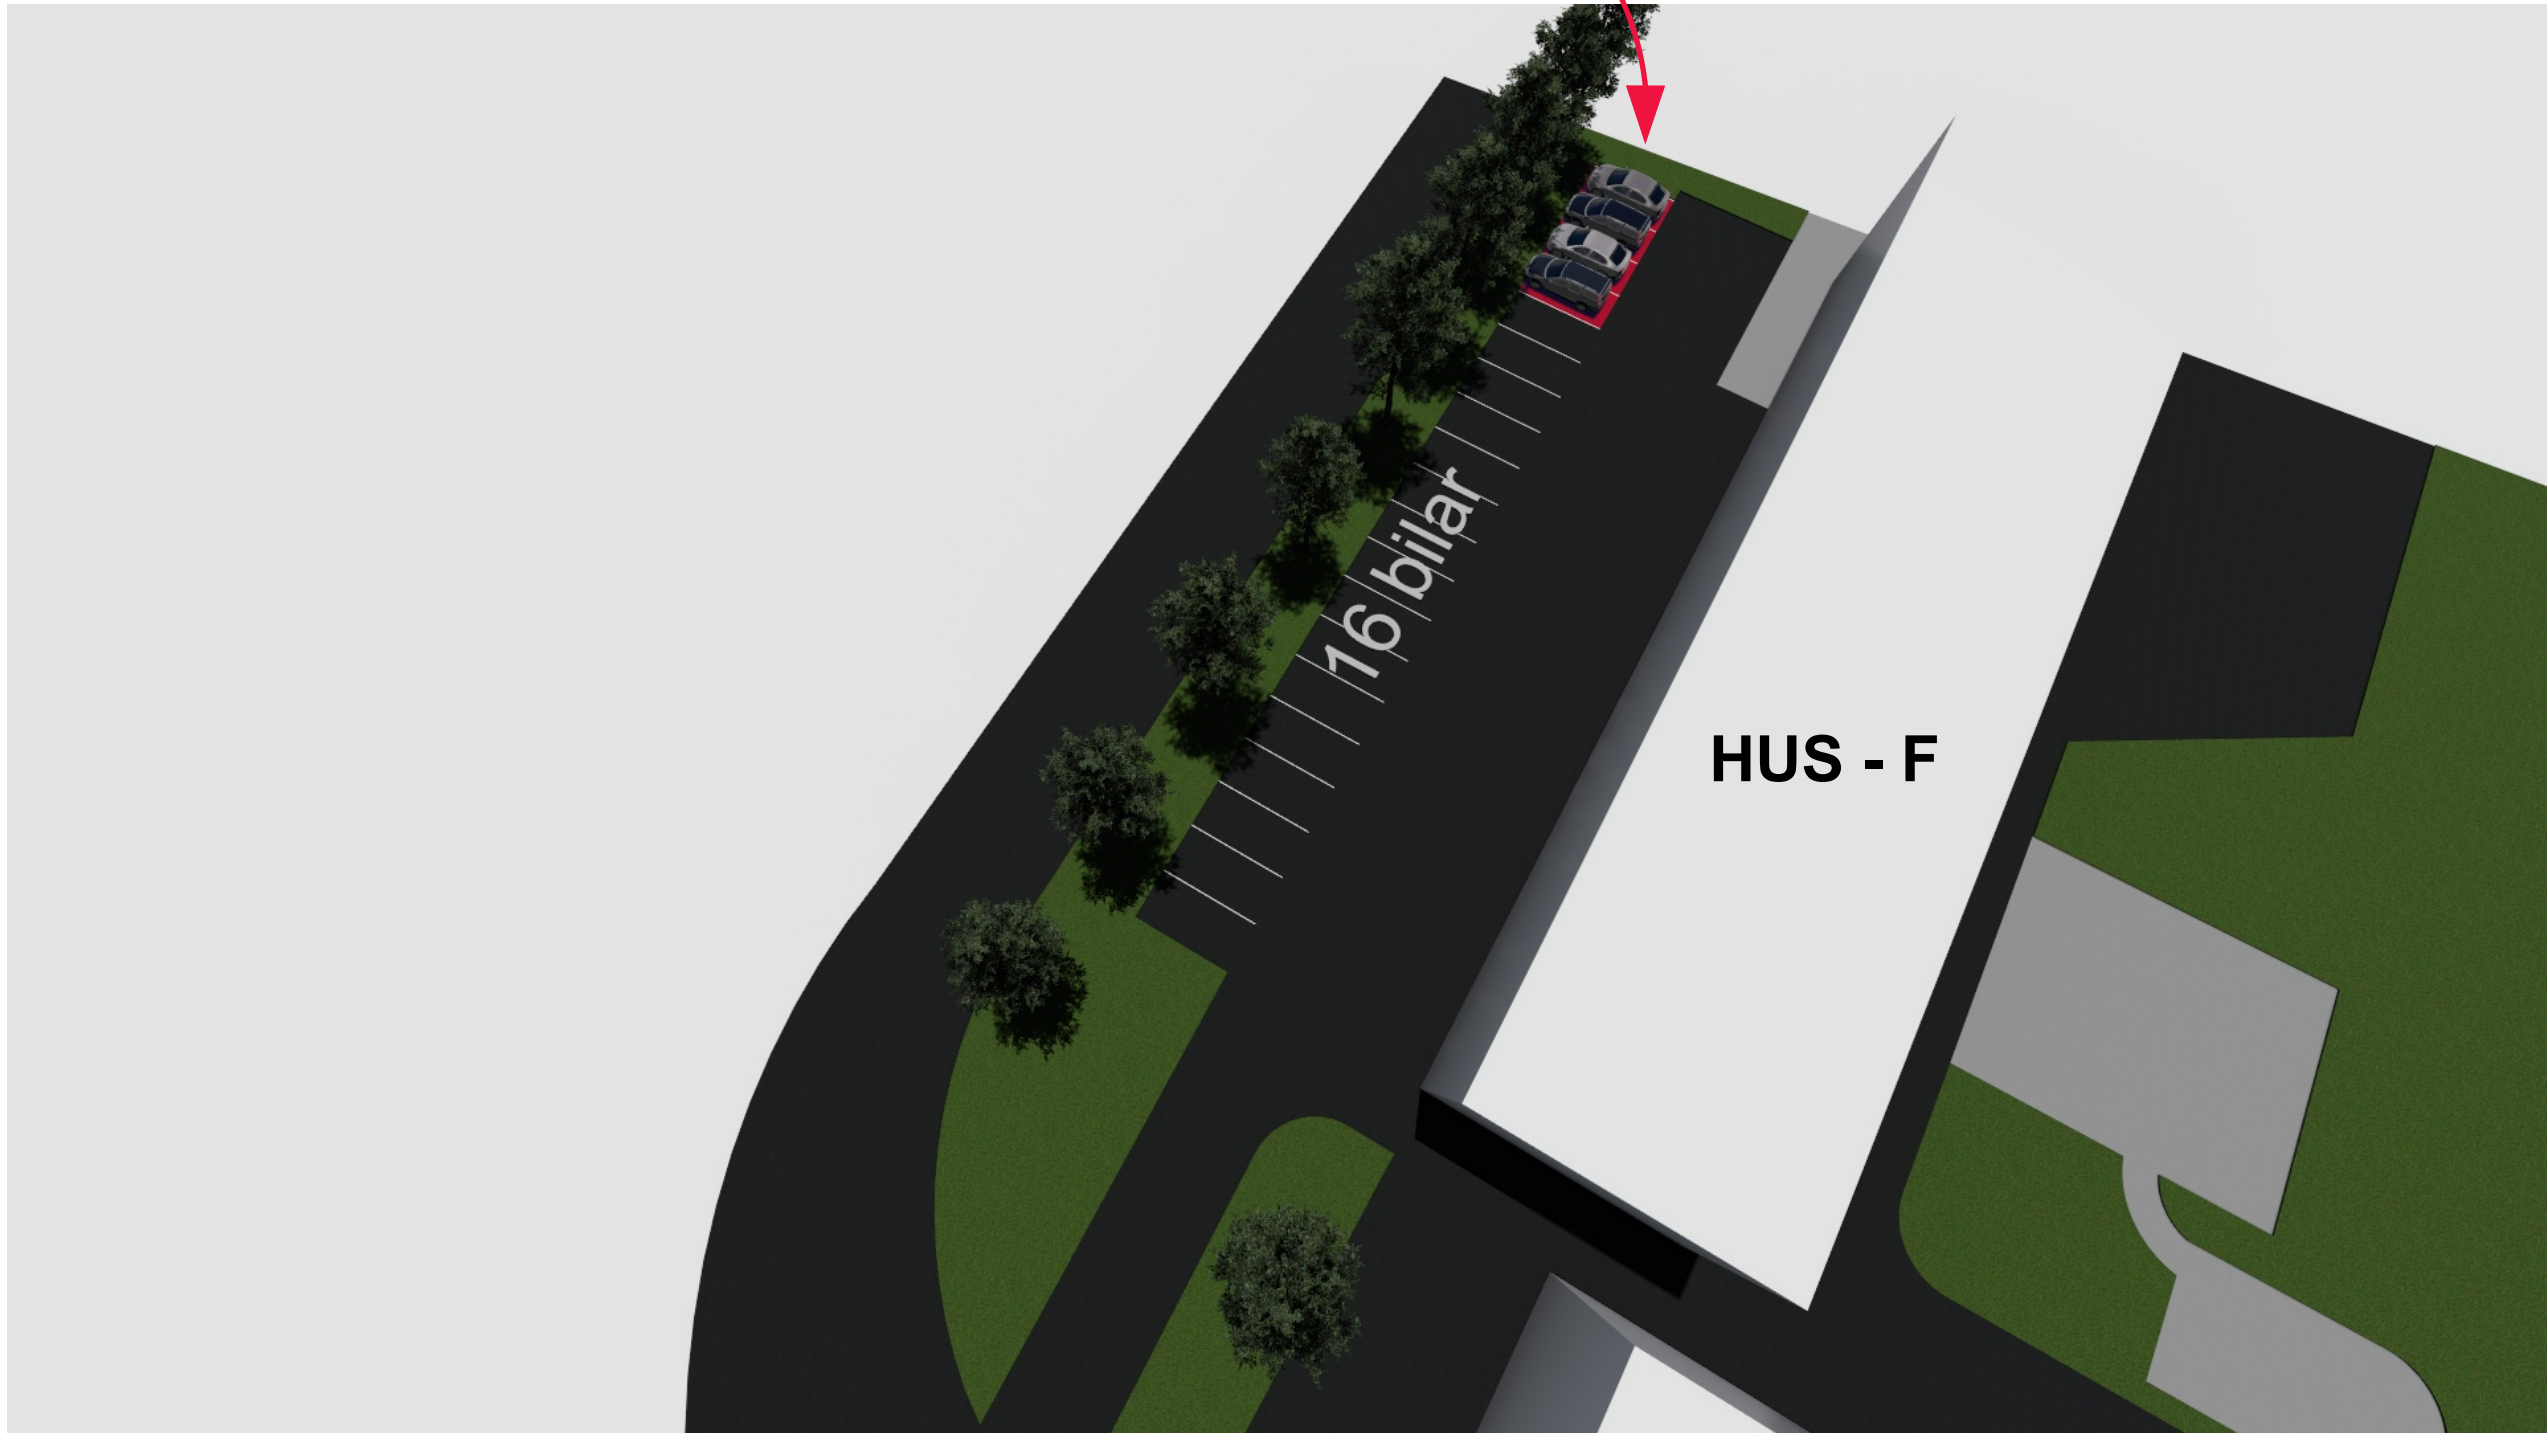

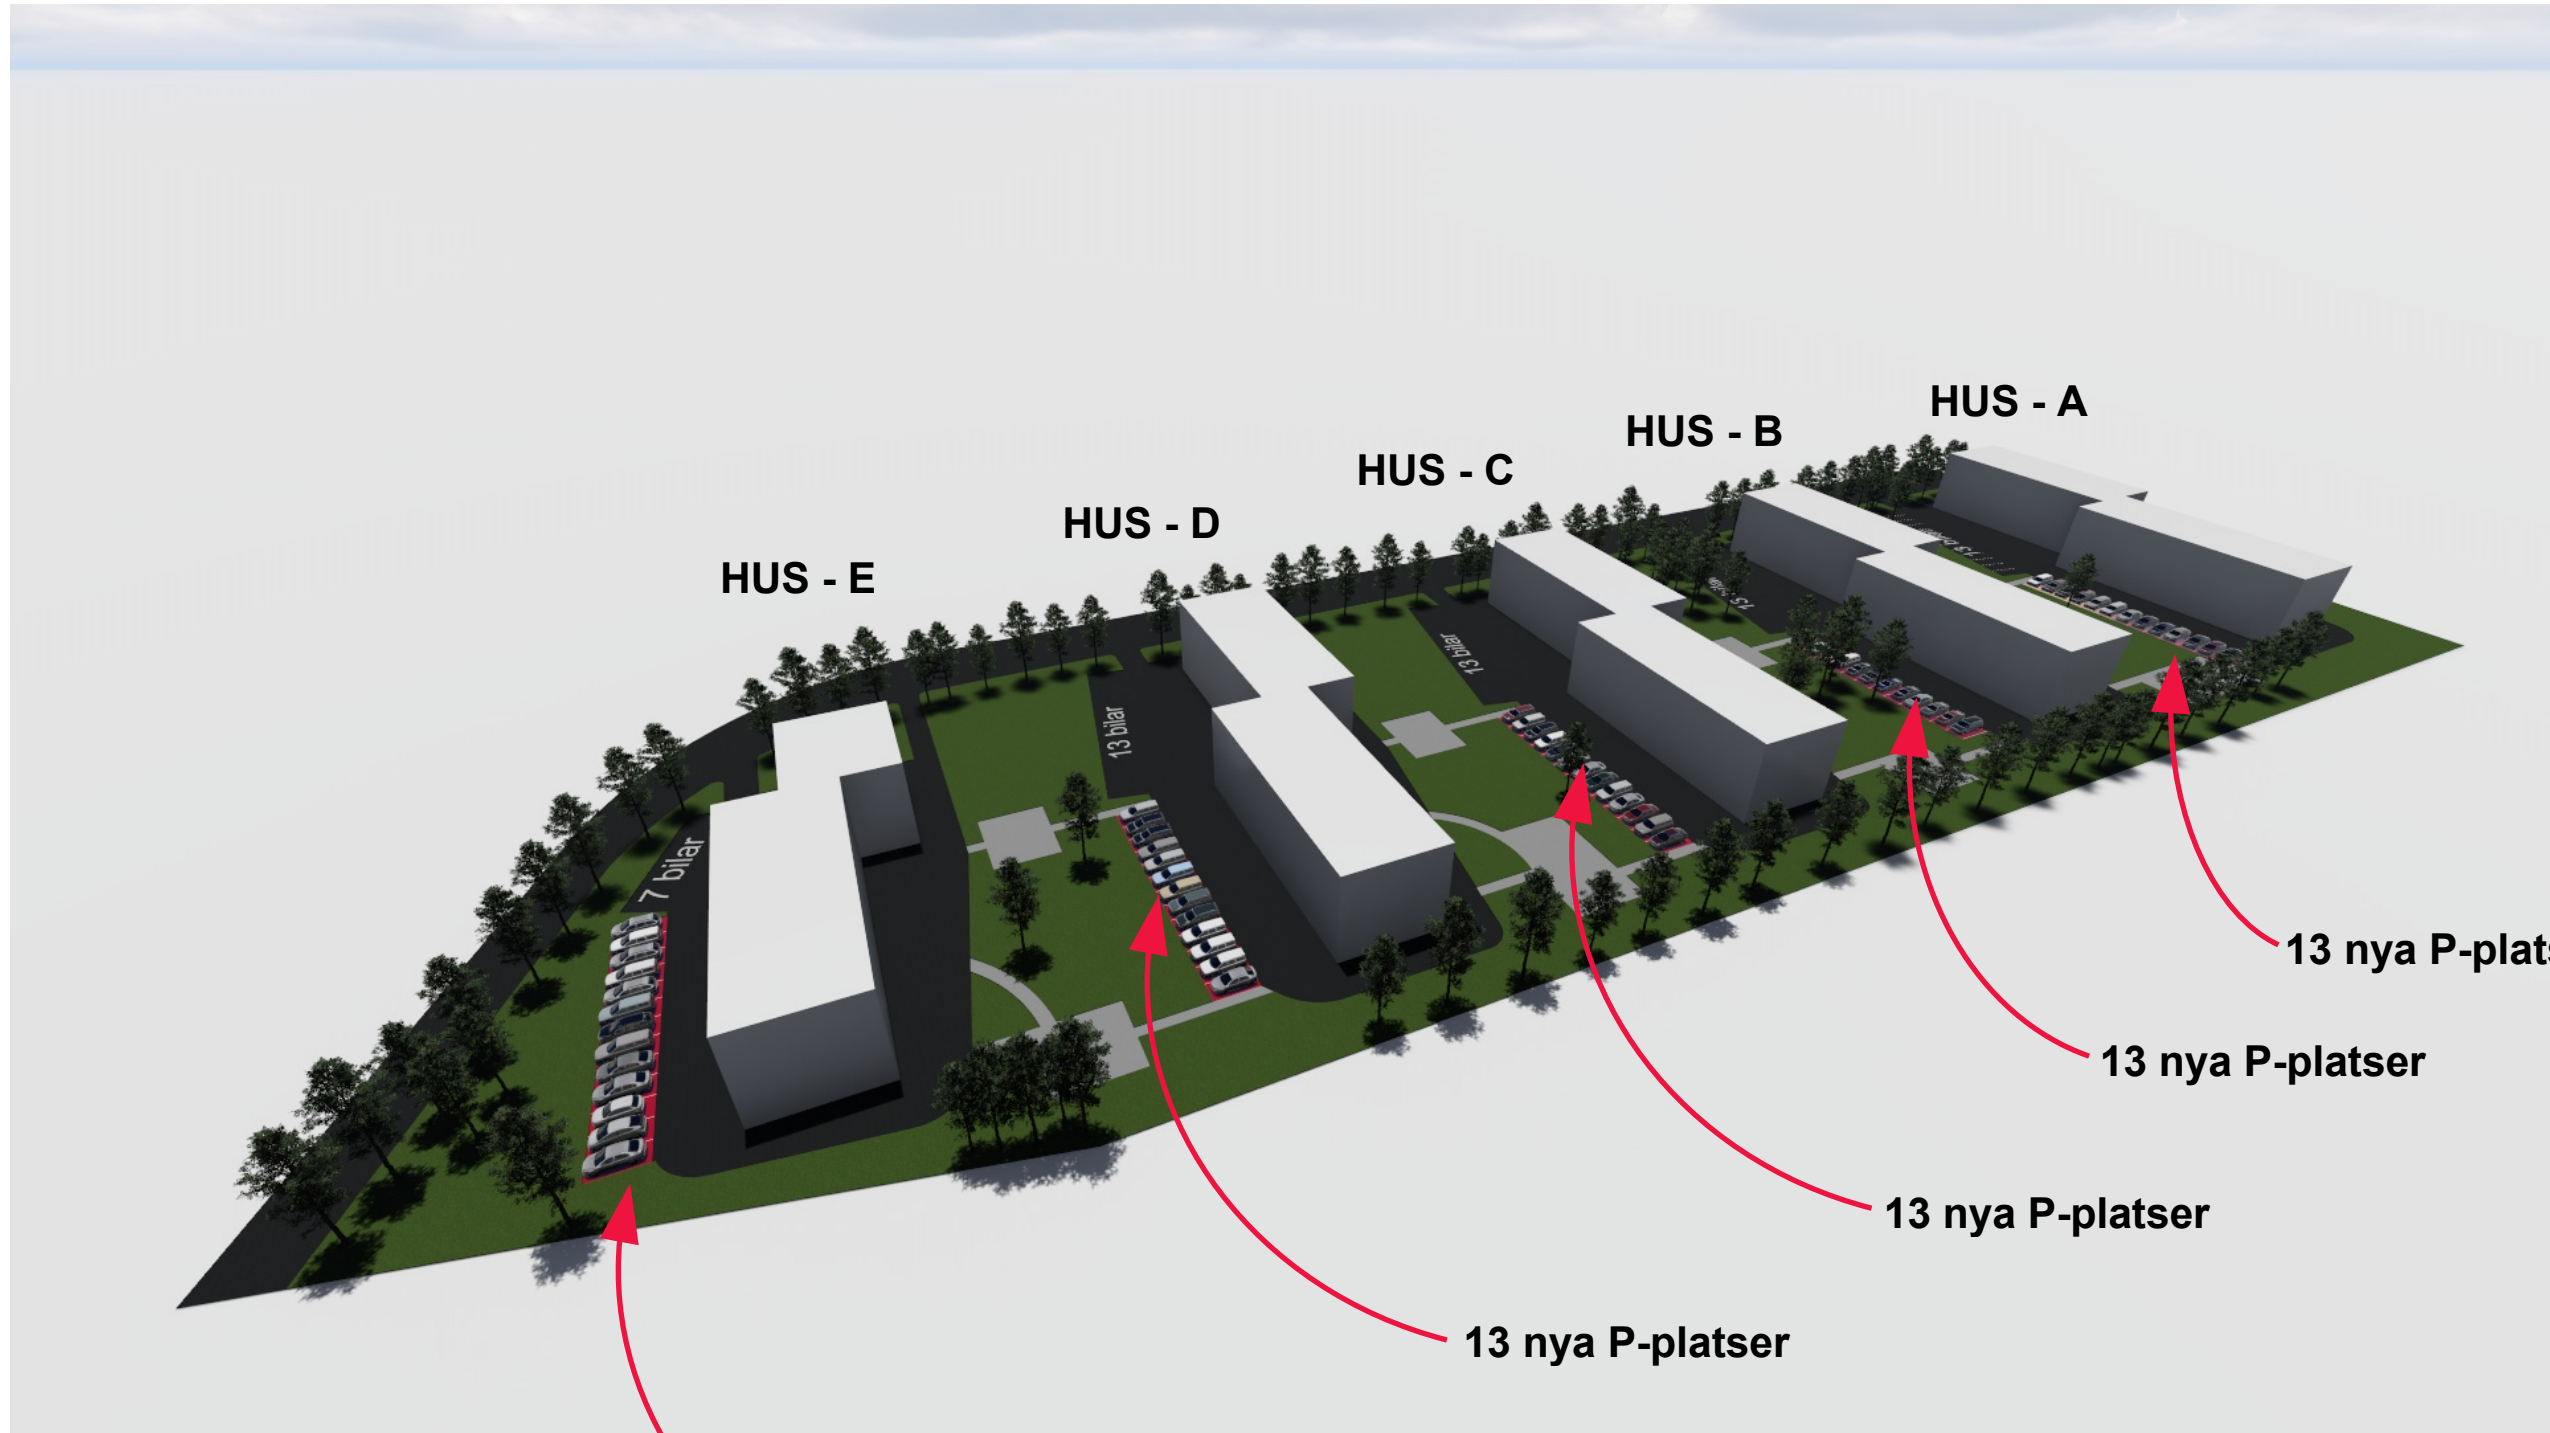

13 nya P-platser

13 nya P-platser

13 nya P-platser

13 nya P-platser

13 nya P-platser

Möregatan 8,
11827 Stockholm
Tel. 08 50099299

Daniel Aebeyo
Arkitekt SAR/MSA
Mob. 0706206174

PROJEKT
Brf Ringen
ÅBY 1:42 HANINGE

STATUS
BYGGLOVSHANDLING

RITAD AV
DA

DATUM
2018/03/10

DISIPLIN
ARKITEKT

BESKRIVNING
PARKERING

