



BRF RINGEN: Idéskiss för upprustning av gårdar

(Ringvägen 72-74)

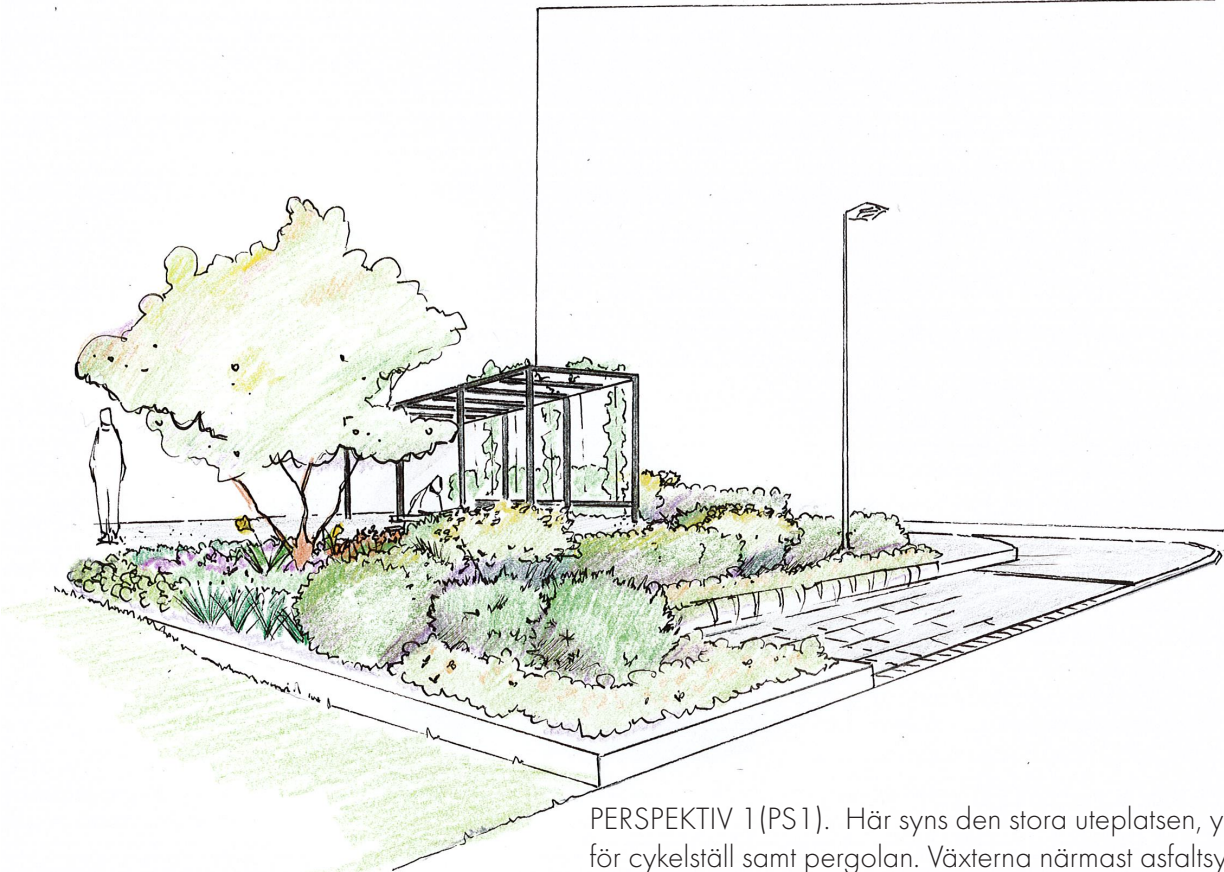

PERSPEKTIV 1(PS1). Här syns den stora uteplatsen, ytan för cykelställ samt pergolan. Växterna närmast asfaltsytan består av olika lättskötta buskar för att sedan mot uteplatsen övergå till prydnadsplanteringar av perenner.

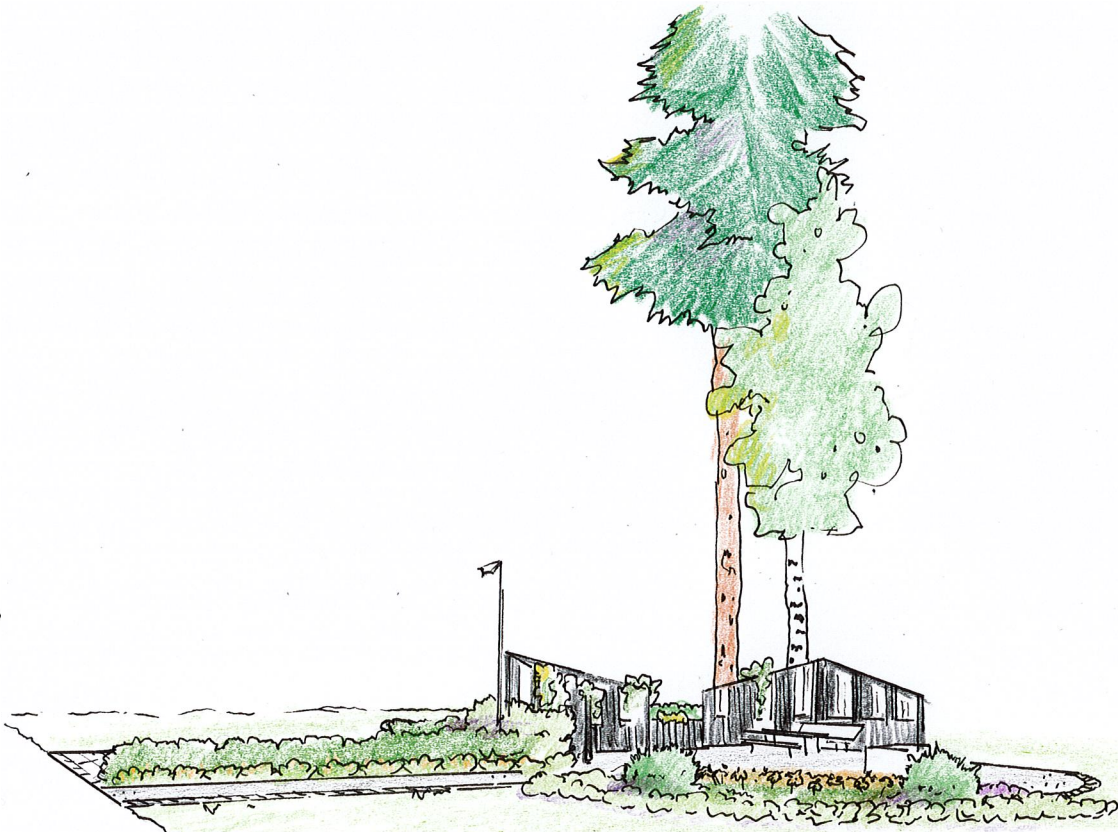

PERSPEKTIV 2 (PS2). Här syns den stora mindre uteplatsen där skärmarna bildar en starkare rumslighet samt skapar möjlighet för klätterväxter att omsluta ytan.

Underlaget utgår från beställarens tomtkarta, kontrollmätning ska ske före anläggning. Ej Bygghandling.

Ritad av: A.Lindqvist Datum: 2022-02-11

Illustrationsplan  
Brf Ringen 72-82

Skala 1:400 A3



SLOTTSTRÄDGÅRDEN  
ULRIKSDAL